TOEVOEGING VERGUNNING:

FACTUUR ADRES:

LTC Bedum
Tav dhr Marcel Nijhof
Sportlaan 18
9781CL Bedum

DATUM: 13-10-2026
Betreft: Omgevingsvergunning

Toevoeging vergunning Tennisvereniging "LTC Bedum" tbv ligging, voor en zij aanzicht.

kiwa

1.2 TE HANTEREN NORMEN

Uitgangspunt voor de berekening vormen de van toepassing zijnde documenten (hieronder aangegeven) van de Eurocode:

- **Eurocode 0 Grondslagen** **NEN-EN 1990**
- **Eurocode 1 Belastingen** **NEN-EN 1991**
- **Eurocode 2 Beton** **NEN-EN 1992**
- **Eurocode 3 Staal** **NEN-EN 1993**
- **Eurocode 7 Geotechniek** **NEN-EN 1997**
- **NEN 2608 Glas**

De genoemde normen zijn inclusief alle aanvullingsbladen en de Nederlandse Nationale Bijlagen.

1.3 ONTWERPLEVENSDUUR, GEVOLG- EN BETROUWBAARHEIDSKLASSE

- Gebouwcategorie (Kooi) => **bouwwerk geen gebouw zijnde vrijstaande wand met omgeslagen einden**
- Ontwerplevensduurklasse => **2**
- Referentieperiode => **15 jaar**
- CC (gevolgklasse) => **CC1**
- RC (betrouwbaarheidsklasse) => **RC1** *factor* K_{FL} **= 0,9**
- Uitvoeringsklasse => **EXC1**

Vermenigvuldiging van de partiële veiligheidsfactoren met een factor K_{FI} conform NEN-EN 1990 - Bijlage A1.3.1 tabel NB5.

1.4 MATERIALEN

Indien van toepassing worden onderstaande materiaaleigenschappen gehanteerd, tenzij anders aangegeven in de berekening.

Staal	:	S275
Betonkwaliteit	:	C20/25 (milieuklasse: XC2)
Betonstaalkwaliteit	:	B500
Glas	:	gehard veiligheidsglas met CE keurmerk

kiwa

CERTIFICAAT

Certificaatnummer P21.0009

Projectnummer 201000613

Publicatiedatum juni 2021

Geldigheidsduur 3 jaar

Uitgereikt aan : Padel Totaal

Sportvloer product(en) : KroPro Panorama

Type kooi : Panorama kooi KroPro Panorama

Windgebied(en) : I – III, met uitzondering van de kuststrook

INHOUD

Kiwa ISA Sport B.V. bevestigt dat uit onderzoek en beoordeling is gebleken dat:

- de kunstgras producten voldoen aan de materiaaltechnische norm voor Padel ondergronden NOCNSF-PADEL2-15.a
- de sportvloeren voldoen aan de sporttechische norm voor Padel NOCNSF-PADEL2-15
- de kooi voldoet aan de richtlijnen constructieberekeningen Padel kooien (versie 1.1) voor de bovengenoemde windgebieden.

Kiwa ISA Sport B.V.

S. van der Holst
Unit Manager

21-06-2021
Sander van der Holst

Kiwa ISA Sport B.V.
Papendallaan 7
6816 VD Arnhem

Tel. 026 483 46 37
www.kiwa-isa-sport.com

Tekening Padelkooi voor en zij aanzicht

Vooraanzicht

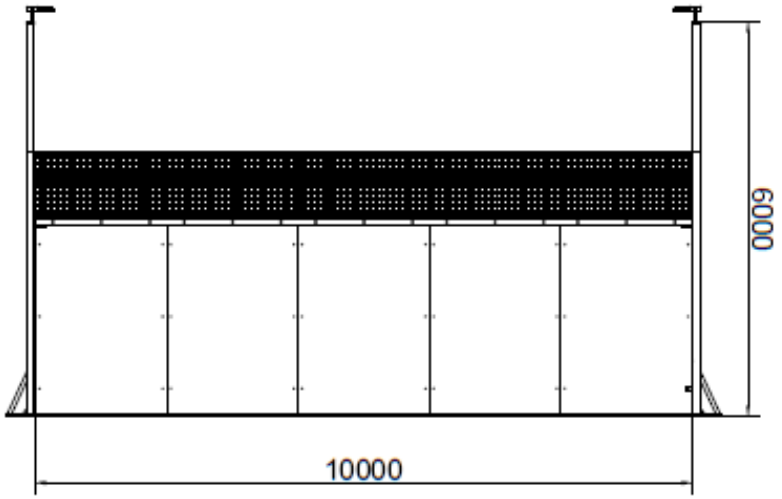

Zijaanzicht

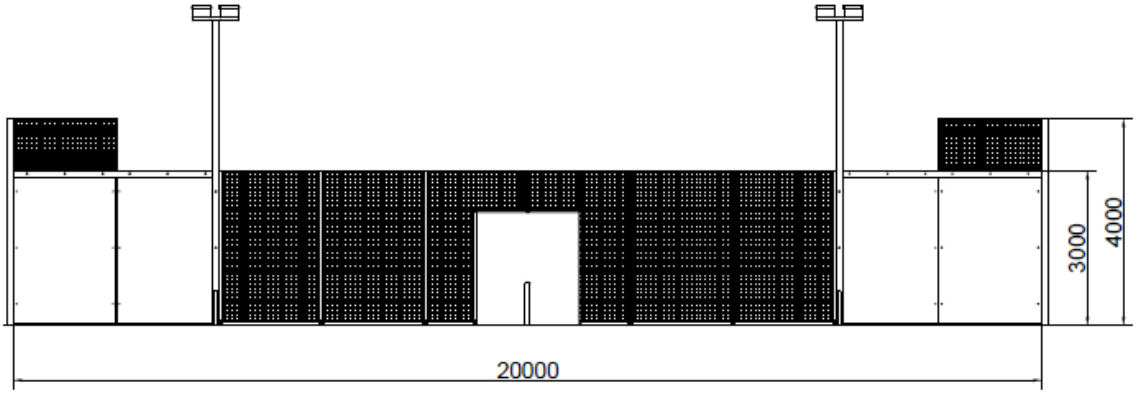

TENNISTOTAAL.NL
Tennis Totaal Nederland b.v.
Handelsstraat 15
7917 RC Geesbrug (NL)

T +31(0)524 - 29 12 22 / 29 09 81
F +31(0)524 - 29 07 07 / 29 07 64
info@tennistotaalnederland.nl
www.tennistotaal.nl

IBAN NL87 RABO 0126 9673 18
BIC code RABONL2U
K.v.K. 53023048
BTW NL8507.12.051.B01

Op al onze leveringen en diensten zijn onze algemene leveringsvoorwaarden van toepassing. Zie achterzijde.

Bovenaanzicht

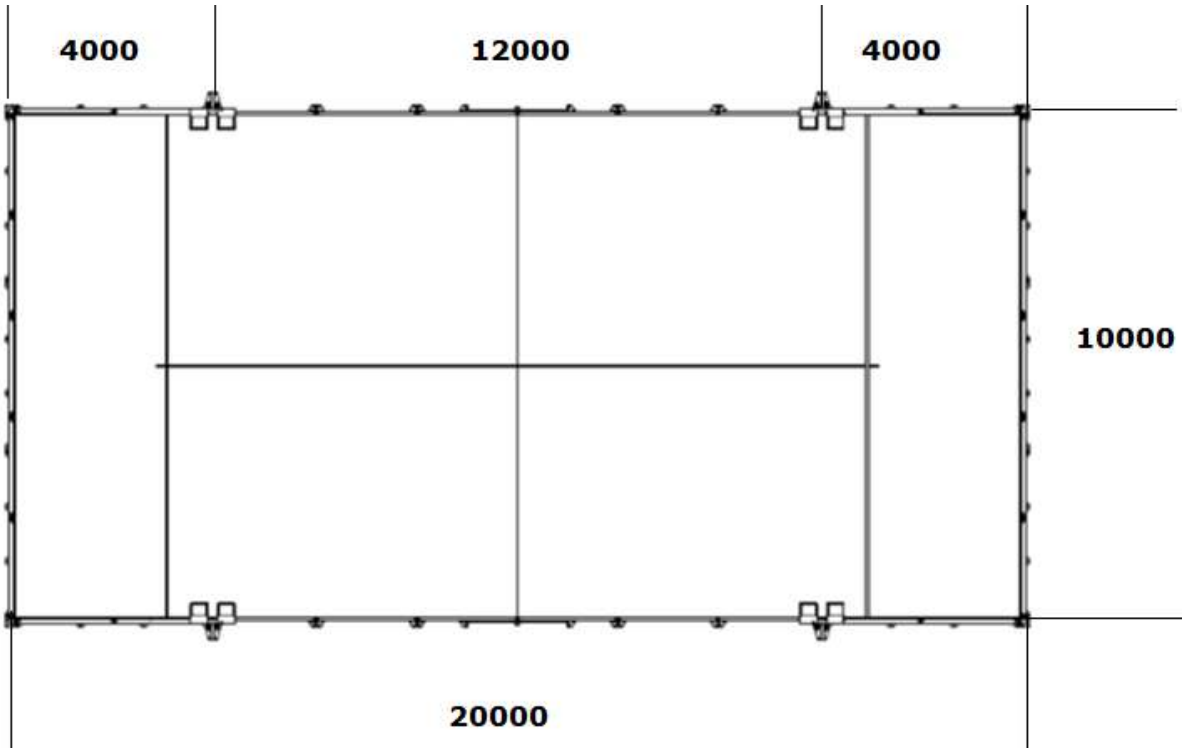

Lid van:

VERENIGING VAN PADELBAANBOUWERS NEDERLAND

VERENIGING VAN TENNISBAANBOUWERS NEDERLAND

TENNISTOTAAL.NL
Tennis Totaal Nederland b.v.
Handelsstraat 15
7917 RC Geesbrug (NL)

T +31(0)524 - 29 12 22 / 29 09 81
F +31(0)524 - 29 07 07 / 29 07 64
info@tennistotaalnederland.nl
www.tennistotaal.nl

IBAN NL87 RABO 0126 9673 18
BIC code RABONL2U
K.v.K. 53023048
BTW NL8507.12.051.B01

Op al onze leveringen en diensten zijn onze algemene leveringsvoorwaarden van toepassing. Zie achterzijde.

Materiaal gebruik als globale uitleg op de constructie berekening KroPro Solid frame

https://sportvloeren.sport.nl/sportvloerenlijst/7419-kropro-solidframe-tsn-tennis-totaal

Ligging huidig incl afmeting padel +huidige lichtmasten + straatwerk met maten

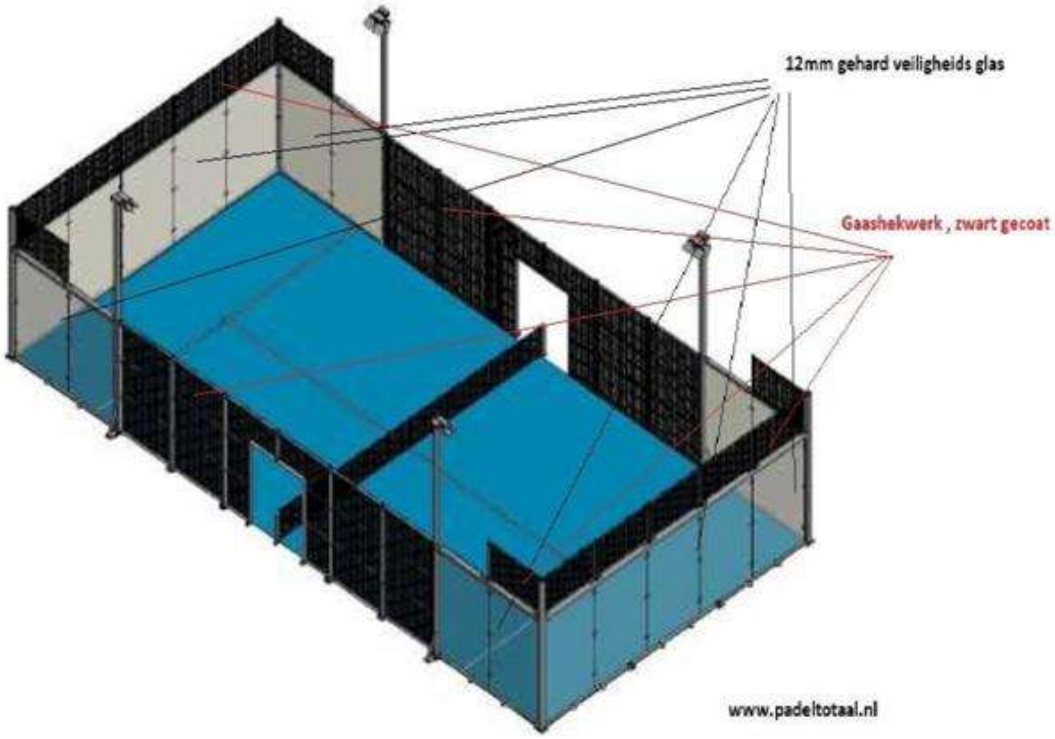

Bestaand



TENNISTOTAAL.NL
Tennis Totaal Nederland b.v.
Handelsstraat 15
7917 RC Geesbrug (NL)

T +31(0)524 - 29 12 22 / 29 09 81
F +31(0)524 - 29 07 07 / 29 07 64
info@tennistotaalnederland.nl
www.tennistotaal.nl

IBAN NL87 RABO 0126 9673 18
BIC code RABONL2U
K.v.K. 53023048
BTW NL8507.12.051.B01

Op al onze leveringen en diensten zijn onze algemene leveringsvoorwaarden van toepassing. Zie achterzijde.

Ingetekend



TENNISTOTAAL.NL
Tennis Totaal Nederland b.v.
Handelsstraat 15
7917 RC Geesbrug (NL)

T +31(0)524 - 29 12 22 / 29 09 81
F +31(0)524 - 29 07 07 / 29 07 64
info@tennistotaalnederland.nl
www.tennistotaal.nl

IBAN NL87 RABO 0126 9673 18
BIC code RABONL2U
K.v.K. 53023048
BTW NL8507.12.051.B01

Op al onze leveringen en diensten zijn onze algemene leveringsvoorwaarden van toepassing. Zie achterzijde.

Zoom maatvoering belijning 1 padelkooi (incl buitenzijde)

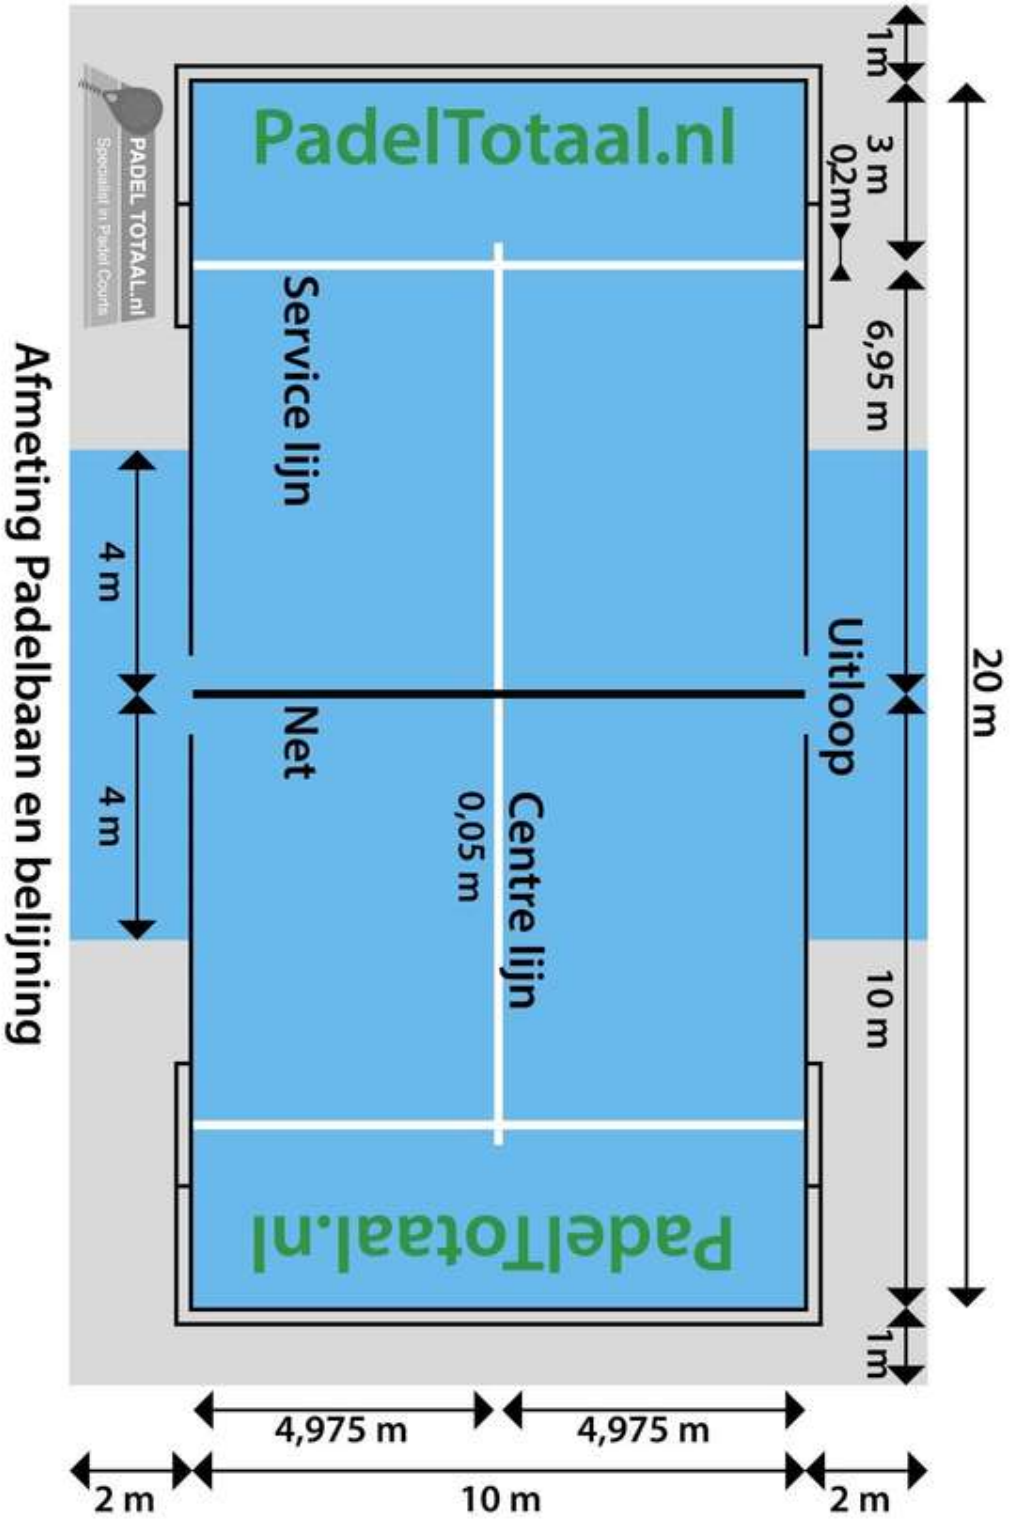

TENNISTOTAAL.NL
Tennis Totaal Nederland b.v.
Handelsstraat 15
7917 RC Geesbrug (NL)

T +31(0)524 - 29 12 22 / 29 09 81
F +31(0)524 - 29 07 07 / 29 07 64
info@tennistotaalnederland.nl
www.tennistotaal.nl

IBAN NL87 RABO 0126 9673 18
BIC code RABONL2U
K.v.K. 53023048
BTW NL8507.12.051.B01

Op al onze leveringen en diensten zijn onze algemene leveringsvoorwaarden van toepassing. Zie achterzijde.

Zoom Kunstgras in kleur volgens normering NOC*NSF / KNLTB / ISA-KIWA Kooi in zwart uitgevoerd

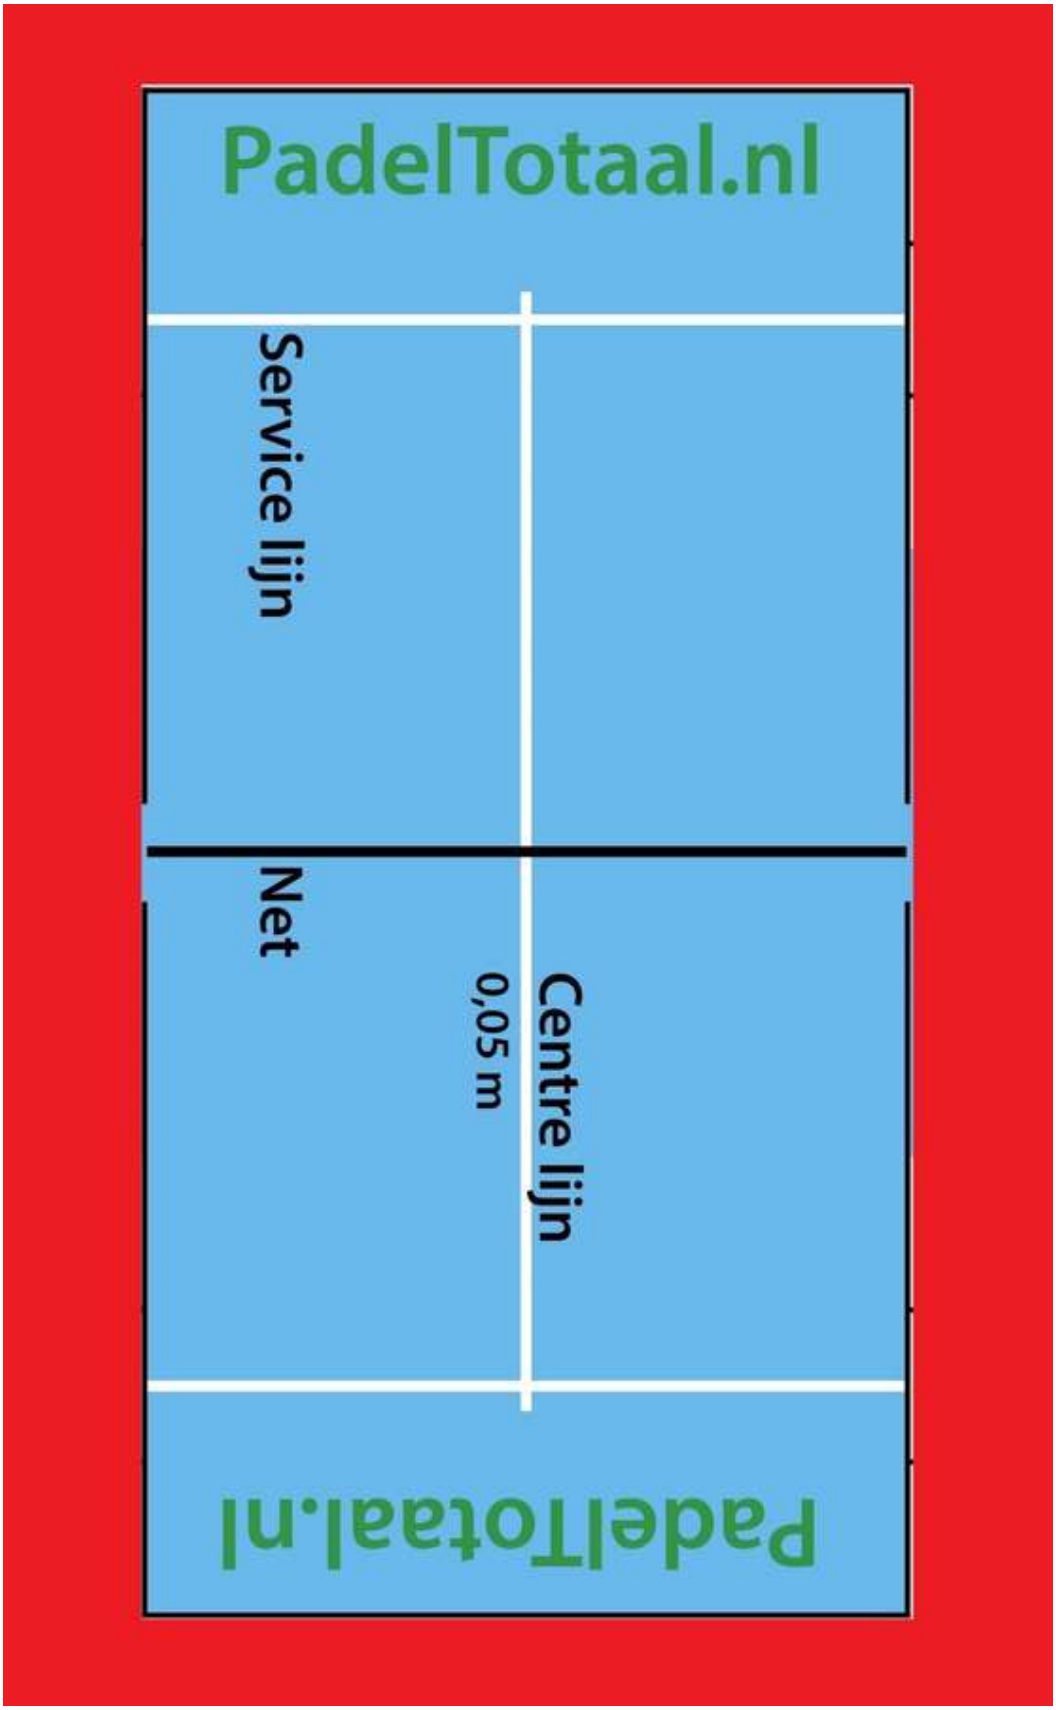

TENNISTOTAAL.NL
Tennis Totaal Nederland b.v.
Handelsstraat 15
7917 RC Geesbrug (NL)

T +31(0)524 - 29 12 22 / 29 09 81
F +31(0)524 - 29 07 07 / 29 07 64
info@tennistotaalnederland.nl
www.tennistotaal.nl

IBAN NL87 RABO 0126 9673 18
BIC code RABONL2U
K.v.K. 53023048
BTW NL8507.12.051.B01

Op al onze leveringen en diensten zijn onze algemene leveringsvoorwaarden van toepassing. Zie achterzijde.

Materiaal Kunstgras spec: (volgens KNLTB /NOC*NSF / KIWA)

domo SPORTS GRASS
A POWERFUL EXPERIENCE

PADEL TOTAAL.nl
Specialist in Padel Courts
Dé -KroPor® Drainbeton- geprefereerde opbouw

DOMO® PADEL 13

OMSCHRIJVING SPECIFICATIE

Toepassingen	Padel	
Garen	Polyethyleen / Recht gefibrilleerd / 100 µm dikte / 6.600 dtex	
Productieproces	Lineaire tufting	
Gauge	3/16"	
# steken /lm	200 /lm	± 10%
# tufts /m²	42.000 /m²	± 10%
# filamenten /m²	84.000 /m²	± 10%
Poolhoogte	13 mm	± 5%
Poolgewicht	1.000 gr/m²	± 10%
Totale hoogte	15 mm	± 5%
Totaal gewicht	2.160 gr/m²	± 10%
Tuft doek	Polypropyleen, UV-Stabiel, 160 gr/m²	± 5%
Backing	Latex, 1.000 gr/m²	± 10%
Invulling	Zand (ca. 14 kg/m²) (> 80% rondheid)	
Breedte rol	400 cm	± 5%
Lengte rol	Volgens legplan	
Kleur	Groen, Blauw	
Kleur lijnen	Wit	
Kleurvastheid	Schaal 7 (DIN 54004)	
UV-Stabiliteit	> 3.000 uren UV-A	
Waterdoorlaatbaarheid	6.10^{-4} m/s	
Poolverankering	> 30 N	

DOMO® SPORTS GRASS
Industriepark West 43
9100 Sint-Niklaas Belgium

T +32 (0)3 780 45 75
F +32 (0)3 780 45 73

info@domosportsgrass.com
www.domosportsgrass.com

CERTIFIED ISO 9001 CERTIFIED ISO 14001

Sports and Leisure Group NV behoudt zich het recht voor het beschreven product technisch te wijzigen.
Geleverde producten kunnen licht verschillen van de vermelde gegevens.
Sports and Leisure Group NV garandeert de technische kwaliteit van het product.

Wenst u meer informatie, aarzel dan zeker niet en neem contact met ons op.

PADEL TOTAAL.nl
Verlengde Hoogeveense Vaart 58
7864 TC Zwinderen
Nederland
T +31 (0)6 20 53 84 36
+31 (0)5 24 29 07 52
info@padeltotaal.nl
www.padeltotaal.nl

Lichtplan Philips



PADEL

300 lux Coreline Tempo

Datum: 10-07-2018

Ontwerper: Dennis Driessen

Omdat in de praktijk de bedrijfsomstandigheden vrijwel altijd zullen verschillen van die voor de berekeningen gekozen uitgangspunten zijn afwijkingen in de opgegeven luminanties of verlichtingssterkten niet uitgesloten. Een rol hierbij spelen onder meer andere ruimtelijke omstandigheden en armatuurposities, toleranties in lampen, armaturen en hulpapparatuur, eventuele afwijkende temperatuur en spanning.

Philips Nederland

CalcuLuX Area 7.9.0.0

TENNISTOTAAL.NL
Tennis Totaal Nederland b.v.
Handelsstraat 15
7917 RC Geesbrug (NL)

T +31(0)524 - 29 12 22 / 29 09 81
F +31(0)524 - 29 07 07 / 29 07 64
info@tennistotaalnederland.nl
www.tennistotaal.nl

IBAN NL87 RABO 0126 9673 18
BIC code RABONL2U
K.v.K. 53023048
BTW NL8507.12.051.B01

Op al onze leveringen en diensten zijn onze algemene leveringsvoorwaarden van toepassing. Zie achterzijde.

Inhoudsopgave

1.	**Projectbeschrijving**	**3**
1.1	Description	3
1.2	Overzicht in 3D	4
1.3	Overzicht van boven	5
2.	**Samenvatting**	**6**
2.1	Waarnemers	6
2.2	Armatuurtypen	6
2.3	Berekeningsresultaten	6
3.	**Berekeningsresultaten**	**8**
3.1	Padel Coreline Tempo: Grafische tabel	8
3.2	Padel VW Coreline Tempo: Grafische tabel	9
3.3	verticaal Breedterichting: Gevuld isolijndiagram	10
3.4	verticaal Lengterichting: Gevuld isolijndiagram	11
4.	**Armatuurgegevens**	**12**
4.1	Armatuurtypen	12
5.	**Installatiegegevens**	**13**
5.1	Legenda	13
5.2	Positie en instelrichting per armatuur	13

1. Projectbeschrijving

1.1 Description

De berekeningen kunnen gebruikt worden voor een standaard oplossing buiten. Natuurlijk zijn deze armaturen ook binnen te gebruiken met enkele randvoorwaarden.

De berekening voldoet minimaal aan een lichtniveau van 300 lux gemiddeld en een gelijkmatigheid van min/gem 0.7
Verblindingswaarde onder de 50

Voor de oplossingen is een lichtpunthoogte hoogte van 6 meter aangehouden.
8x armatuur BVP130 1 xLED160-4S/740 OFA52
Armaturen worden horizontaal en haaks op de baan gemonteerd.

Op basis van 1000 branduren per jaar voor een periode van 20 jaar

Lichthinder:
Er is een rekenraster rondom het veld geplaatst. Dit raster is in 2 richtingen haaks op het rekenraster berekend op 1,8 mtr hoogte.
De kleuren van het berekend veld komen overeen met de kleuren uit onderstaande tabel. Zodoende kunt u zien vanaf welke afstand tot het midden van de kooi, de lichthinder voldoet aan een bepaalde klasse.
De maximale lichtsterkte is zeer goed onder controle vanwege de horizontaal geplaatste armaturen welke we met een 7-tal waarnemers aantonen op de grens van klasse E3.

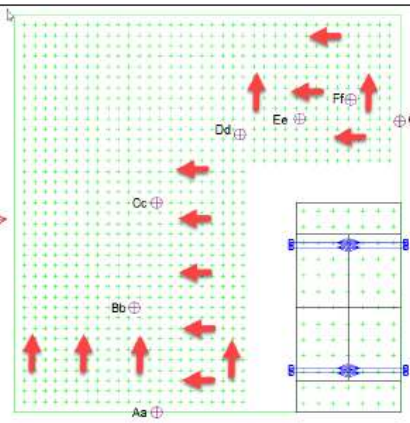

Omgevingszone					
Te kantoren parameter	Tijdsperiode (uur)	E1 Natuurgebied	E2 Landelijk gebied	E3 Stedelijk gebied	E4 Stadscentrum/ Industriegebied
Verlichtingsterkte E, (lx) op de gevel	dag en avond 07:00-23:00	2 lx	9 lx	18 lx	25 lx
	nacht 23:00-07:00	1 lx	1 lx	2 lx	5 lx
Lichtsterkte I (cd) van elk armatuur	dag en avond 07:00-23:00	5000 cd	7500 cd	10000 cd	25000 cd
	nacht 23:00-07:00	0 cd	500 cd	1000 cd	2500 cd

Tabel 7.1: Grenswaarden voor de lichtinstallatie ter plaatse van een vencteropening in een gevel van een omwonende en de lichtsterkte van een verlichtingsinstallatie ter voorkoming van lichthinder

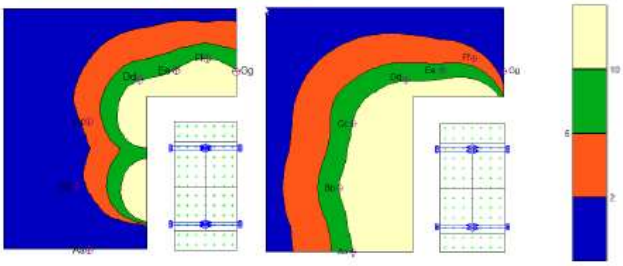

Zie pagina 10 en 11

TENNISTOTAAL.NL
Tennis Totaal Nederland b.v.
Handelsstraat 15
7917 RC Geesbrug (NL)

T +31(0)524 - 29 12 22 / 29 09 81
F +31(0)524 - 29 07 07 / 29 07 64
info@tennistotaalnederland.nl
www.tennistotaal.nl

IBAN NL87 RABO 0126 9673 18
BIC code RABONL2U
K.v.K. 53023048
BTW NL8507.12.051.B01

Op al onze leveringen en diensten zijn onze algemene leveringsvoorwaarden van toepassing. Zie achterzijde.

1.2 Overzicht in 3D

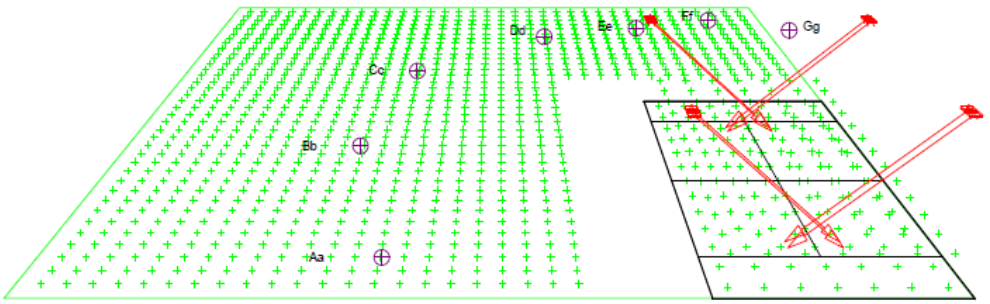

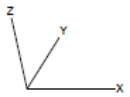

A BVP130 OFA52

1.3 Overzicht van boven

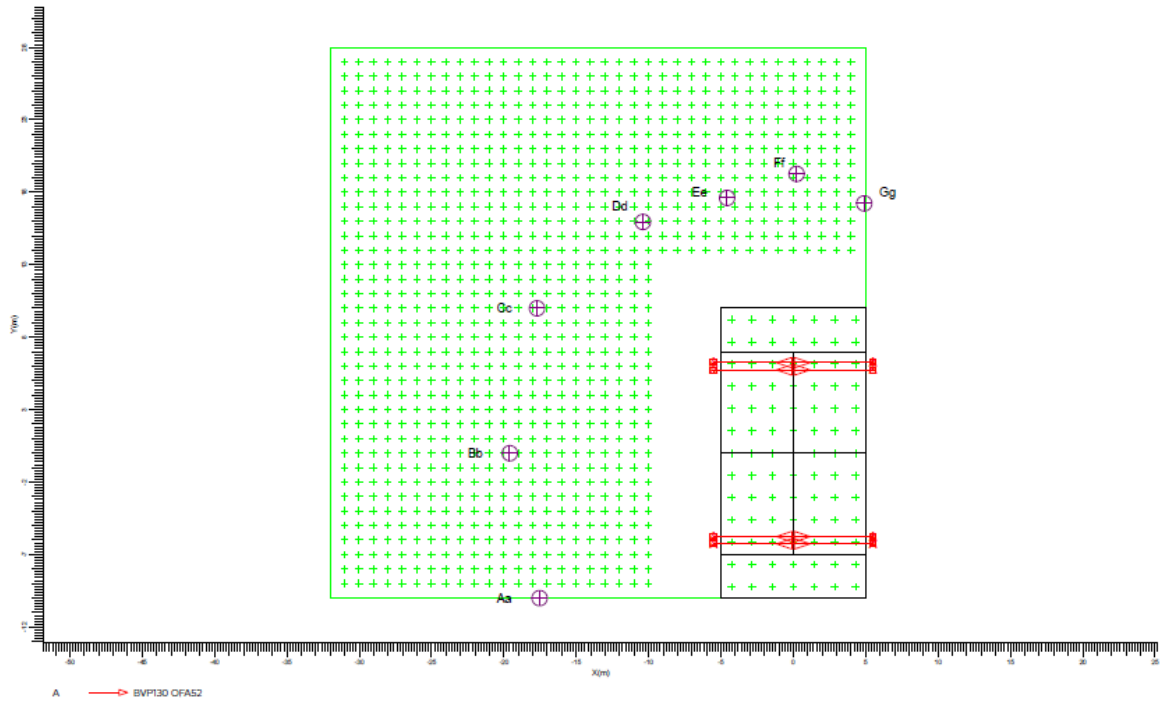

A BVP130 OFA52

Schaal 1:200

TENNISTOTAAL.NL
Tennis Totaal Nederland b.v.
Handelsstraat 15
7917 RC Geesbrug (NL)

T +31(0)524 - 29 12 22 / 29 09 81
F +31(0)524 - 29 07 07 / 29 07 64
info@tennistotaalnederland.nl
www.tennistotaal.nl

IBAN NL87 RABO 0126 9673 18
BIC code RABONL2U
K.v.K. 53023048
BTW NL8507.12.051.B01

Op al onze leveringen en diensten zijn onze algemene leveringsvoorwaarden van toepassing. Zie achterzijde.

2. Samenvatting

2.1 Waarnemers

Code	Waarnemer	Positie [m] X	Y	Z
Aa	Waarnemer 1	-17.55	-10.00	1.80
Bb	Waarnemer 2	-19.61	-0.00	1.80
Cc	Waarnemer 3	-17.72	10.00	1.80
Dd	Waarnemer 4	-10.41	15.96	1.80
Ee	Waarnemer 5	-4.59	17.62	1.80
Ff	Waarnemer 6	0.22	19.28	1.80
Gg	Waarnemer 7	4.90	17.24	1.80

2.2 Armatuurtypen

Code	Aantal	Armatuurtype	Aantal x lamptype	Vermogen [W]	Lichtstroom [lm]
A	8	BVP130 OFA52	1 * LED160-4S/740	120.0	1 * 16000

Totaal geïnstalleerd vermogen: 0.96 kW

Aantal armaturen per schakelstap:

Schakelstap	Armatuurcode A	Vermogen [kW]
Coreline Tempo	8	0.96
Lichthinder	8	0.96

2.3 Berekeningsresultaten

Schakelstappen:

Code	Schakelstap	Maintenance factor
1	Coreline Tempo	0.94
2	Lichthinder	1.00

Verlichtingssterkte / luminantie:

Berekening	Schakelstap	Type berekening	Eenheid	Gem	Min	Max	Min/gem	Min/max
Padel Coreline Tempo	1	(Vlak-) verlichtingssterkte	lux	317	248	495	0.78	0.50
verticaal Breedterichting	2	Verticale verlichtingssterkte	lux	9.05	0.12	85.42	0.01	0.00
verticaal Lengterichting	2	Verticale verlichtingssterkte	lux	3.77	0.00	41.97	0.00	0.00

Verblindingswaarde voor rekenraster van waarnemers:

Berekening	Schakelstap	Rekenraster waarnemer	Referentierekenraster	Reflectiefactor	VW max
Padel VW Coreline Tempo	1	Padel VW	Padel	0.15	40.0

Berekeningen lichthinder:

Schakelstap	Waarnemercode	Code armatuurtype	Positie X	Y	Z	Instelrichting in hoeken Draai	Kantel90	Kantel0	Maximale lichtintensiteit (cd)
2	Aa	A	-5.50	-5.75	6.00	-0.00	48.00	-0.00	502
2	Bb	A	-5.50	6.25	6.00	0.00	48.00	0.00	424
2	Cc	A	-5.50	5.75	6.00	0.00	48.00	0.00	489
2	Dd	A	-5.50	6.25	6.00	0.00	48.00	0.00	684
2	Ee	A	-5.50	6.25	6.00	0.00	48.00	0.00	521
2	Ff	A	5.50	6.25	6.00	180.00	48.00	-0.00	592
2	Gg	A	5.50	6.25	6.00	180.00	48.00	-0.00	534

TENNISTOTAAL.NL
Tennis Totaal Nederland b.v.
Handelsstraat 15
7917 RC Geesbrug (NL)

T +31(0)524 - 29 12 22 / 29 09 81
F +31(0)524 - 29 07 07 / 29 07 64
info@tennistotaalnederland.nl
www.tennistotaal.nl

IBAN NL87 RABO 0126 9673 18
BIC code RABONL2U
K.v.K. 53023048
BTW NL8507.12.051.B01

Op al onze leveringen en diensten zijn onze algemene leveringsvoorwaarden van toepassing. Zie achterzijde.

3. Berekeningsresultaten

3.1 Padel Coreline Tempo: Grafische tabel

Coreline Tempo

Rekenraster : Padel op Z = -0.00 m
Berekening : (Vlak-) verlichtingssterkte (lux)

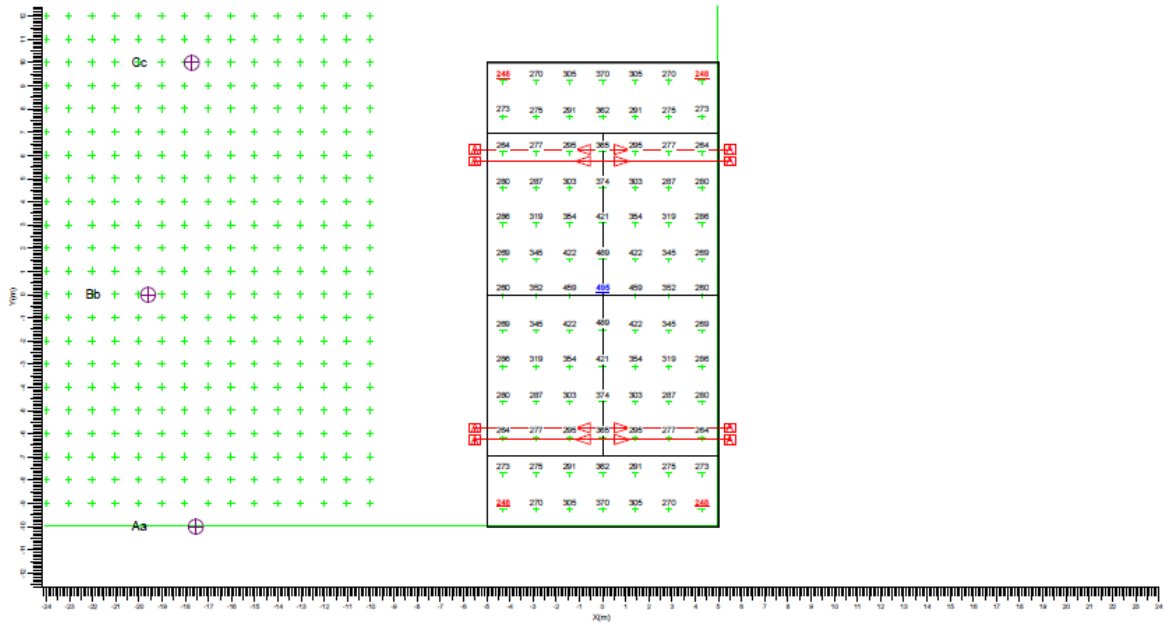

Gemiddeld	Minimum	Maximum	Min/gem	Min/max	Algemene behoudfactor	Schaal
317	248	495	0.78	0.50	0.94	1:125

3.2 Padel VW Coreline Tempo: Grafische tabel

Coreline Tempo

Grid of Observers : Padel VW
Berekening : Verblindingswaarde
Rekenraster voor achtergrondlumPadel(Reflectiefactor: 0.15)
Kijkrichting verticaal : -2.0 gr

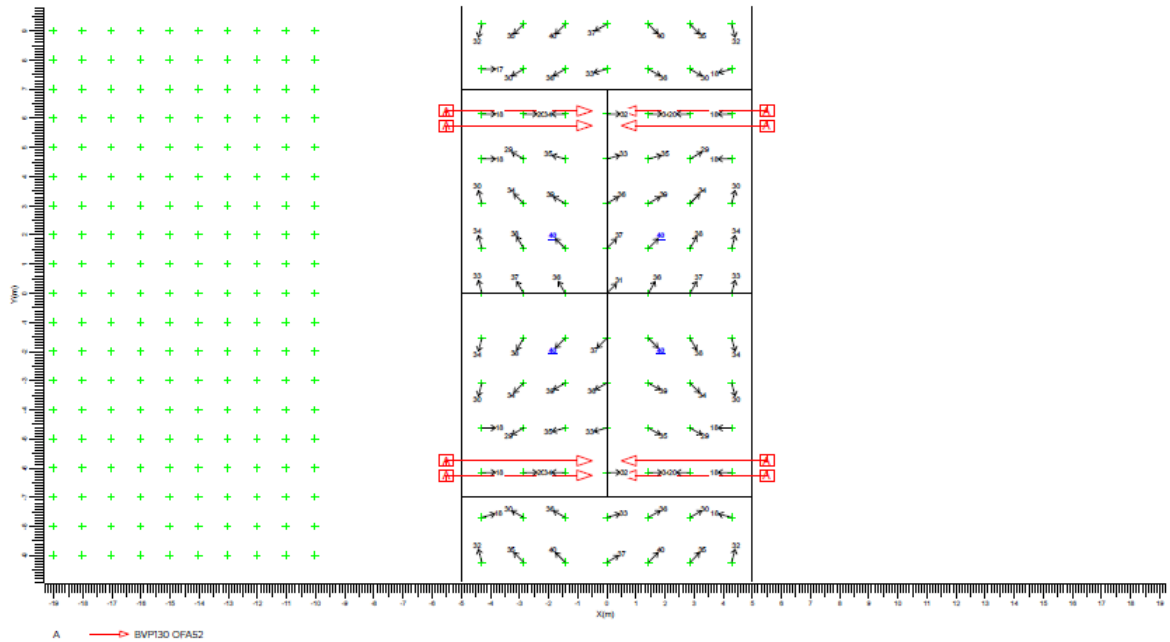

Maximum	Algemene behoudfactor	Schaal
40.0	0.94	1:100

TENNISTOTAAL.NL
Tennis Totaal Nederland b.v.
Handelsstraat 15
7917 RC Geesbrug (NL)

T +31(0)524 - 29 12 22 / 29 09 81
F +31(0)524 - 29 07 07 / 29 07 64
info@tennistotaalnederland.nl
www.tennistotaal.nl

IBAN NL87 RABO 0126 9673 18
BIC code RABONL2U
K.v.K. 53023048
BTW NL8507.12.051.B01

Op al onze leveringen en diensten zijn onze algemene leveringsvoorwaarden van toepassing. Zie achterzijde.

PADEL
300 lux Coroline Tempo
Philips Nederland
Datum: 10-07-2018

3.3 verticaal Breedterichting: Gevuld Isolijndiagram
Lichthinder

Rekenraster : verticaal op Z = -0.00 m
Berekening : Verticale verlichtingssterkte richting +X (lux)
Boven rekenraster : 1.80 m

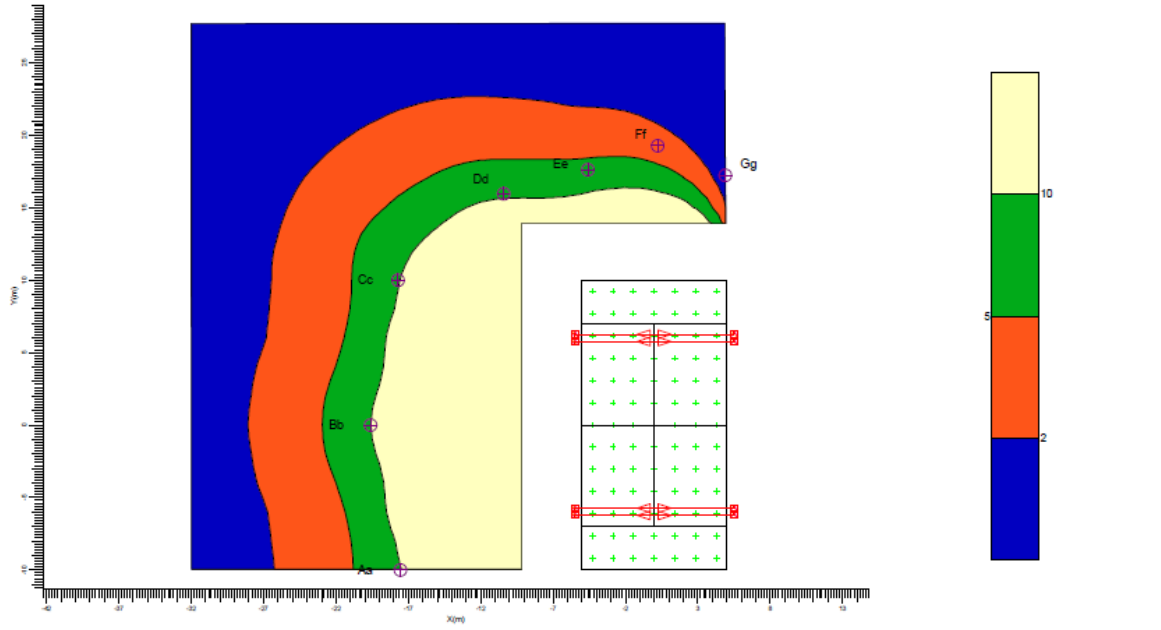

A → BVP130 OFA52

Gemiddeld	Minimum	Maximum	Min/gem	Min/max	Algemene behoudfactor	Schaal
9.05	0.12	85.42	0.01	0.00	1.00	1:200

Philips Lighting B.V. - CalcuLuX Area 7.9.0.0
Pagina: 10/13

PADEL
300 lux Coroline Tempo
Philips Nederland
Datum: 10-07-2018

3.4 verticaal Lengterichting: Gevuld Isolijndiagram
Lichthinder

Rekenraster : verticaal op Z = -0.00 m
Berekening : Verticale verlichtingssterkte richting -Y (lux)
Boven rekenraster : 1.80 m

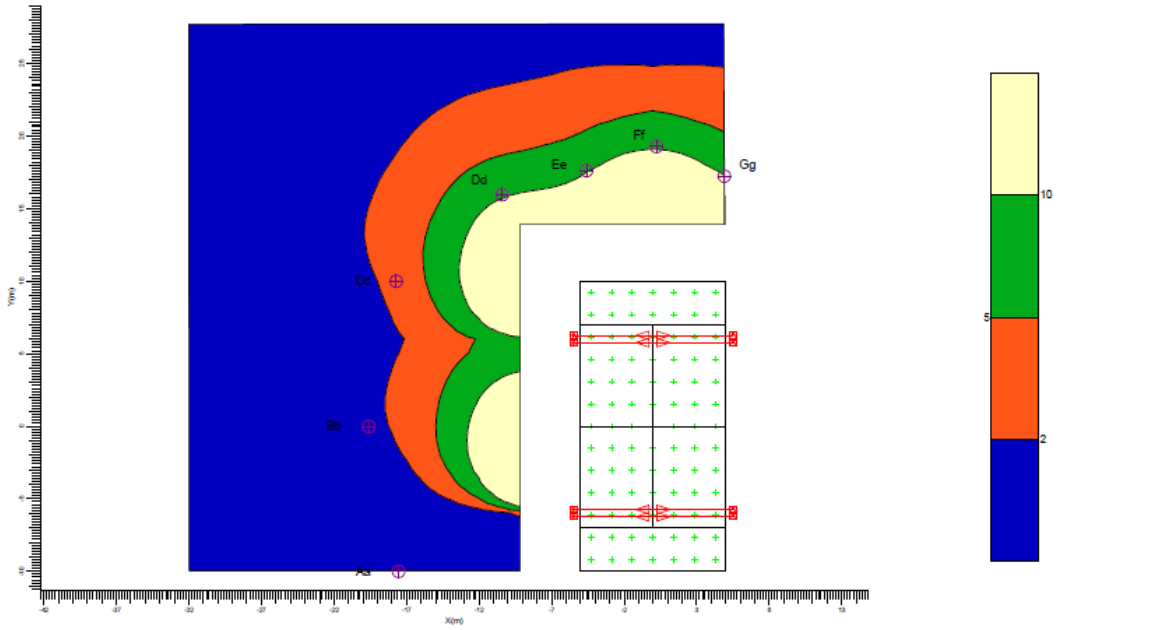

A → BVP130 OFA52

Gemiddeld	Minimum	Maximum	Min/gem	Min/max	Algemene behoudfactor	Schaal
3.77	0.00	41.97	0.00	0.00	1.00	1:200

Philips Lighting B.V. - CalcuLuX Area 7.9.0.0
Pagina: 11/13

Op al onze leveringen en diensten zijn onze algemene leveringsvoorwaarden van toepassing. Zie achterzijde.

4. Armatuurgegevens

4.1 Armatuurtypen

Coreline tempo large
BVP130 1 xLED160-4S/740 OFA52

Armatuurrendement
Omlaag : 1.00
Omhoog : 0.00
Totaal : 1.00
Voorschakelapparaat : -
Lichtstroom / lamp : 16000 lm
Vermogen / armatuur : 120.0 W
Meetcode : LVA1607040

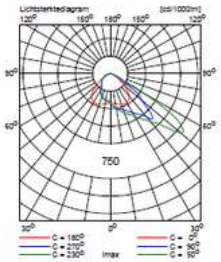

5. Installatiegegevens

5.1 Legenda

Armatuurtypen:

Code	Aantal	Armatuurtype	Aantal x lamptype	Lichtstroom [lm]
A	8	BVP130 OFA52	1 * LED160-4S/740	1 * 16000

Schakelstappen:

Code	Schakelstap
1	Coreline Tempo
2	Lichthinder

5.2 Positie en instelrichting per armatuur

Aantal x code	Positie [m]			Instelrichting in hoeken			Schakelstappen (%)	
	X	Y	Z	Draai	Kantel90	Kantel0	1	2
1 * A	-5.50	-6.25	6.00	-0.0	48.0	-0.0	100	100
1 * A	-5.50	-5.75	6.00	-0.0	48.0	-0.0	100	100
1 * A	-5.50	5.75	6.00	0.0	48.0	0.0	100	100
1 * A	-5.50	6.25	6.00	0.0	48.0	0.0	100	100
1 * A	5.50	-6.25	6.00	180.0	48.0	0.0	100	100
1 * A	5.50	-5.75	6.00	180.0	48.0	0.0	100	100
1 * A	5.50	5.75	6.00	180.0	48.0	-0.0	100	100
1 * A	5.50	6.25	6.00	180.0	48.0	-0.0	100	100

TENNISTOTAAL.NL
Tennis Totaal Nederland b.v.
Handelsstraat 15
7917 RC Geesbrug (NL)

T +31(0)524 - 29 12 22 / 29 09 81
F +31(0)524 - 29 07 07 / 29 07 64
info@tennistotaalnederland.nl
www.tennistotaal.nl

IBAN NL87 RABO 0126 9673 18
BIC code RABONL2U
K.v.K. 53023048
BTW NL8507.12.051.B01

Op al onze leveringen en diensten zijn onze algemene leveringsvoorwaarden van toepassing. Zie achterzijde.

Diverse foto’s van gelijke projecten (type kooi en materiaalgebruik)

Shot Zeist 3 padelbanen



TV Bokt Eindhoven



TV Set 77 Zeeland (brabant)







TENNISTOTAAL.NL
Tennis Totaal Nederland b.v.
Handelsstraat 15
7917 RC Geesbrug (NL)

T +31(0)524 - 29 12 22 / 29 09 81
F +31(0)524 - 29 07 07 / 29 07 64
info@tennistotaalnederland.nl
www.tennistotaal.nl

IBAN NL87 RABO 0126 9673 18
BIC code RABONL2U
K.v.K. 53023048
BTW NL8507.12.051.B01

Op al onze leveringen en diensten zijn onze algemene leveringsvoorwaarden van toepassing. Zie achterzijde.



TV Prinsejagt Eindhoven



TV Valkenswaard



TENNISTOTAAL.NL
Tennis Totaal Nederland b.v.
Handelsstraat 15
7917 RC Geesbrug (NL)

T +31(0)524 - 29 12 22 / 29 09 81
F +31(0)524 - 29 07 07 / 29 07 64
info@tennistotaalnederland.nl
www.tennistotaal.nl

IBAN NL87 RABO 0126 9673 18
BIC code RABONL2U
K.v.K. 53023048
BTW NL8507.12.051.B01

Op al onze leveringen en diensten zijn onze algemene leveringsvoorwaarden van toepassing. Zie achterzijde.

Witte Schare Schaijk



Tennis Totaal & padel Totaal Lid van:

VERENIGING VAN PADELBAANBOUWERS NEDERLAND

VERENIGING VAN TENNISBAANBOUWERS NEDERLAND

We werken onder auspiciën van:

Vereniging Sport en Gemeenten

NOC*NSF

Nederlandse Padelbond

KNLTB Padel

federación internacional de pádel

kiwa Partner for progress

TENNISTOTAAL.NL
Tennis Totaal Nederland b.v.
Handelsstraat 15
7917 RC Geesbrug (NL)

T +31(0)524 - 29 12 22 / 29 09 81
F +31(0)524 - 29 07 07 / 29 07 64
info@tennistotaalnederland.nl
www.tennistotaal.nl

IBAN NL87 RABO 0126 9673 18
BIC code RABONL2U
K.v.K. 53023048
BTW NL8507.12.051.B01

Op al onze leveringen en diensten zijn onze algemene leveringsvoorwaarden van toepassing. Zie achterzijde.